



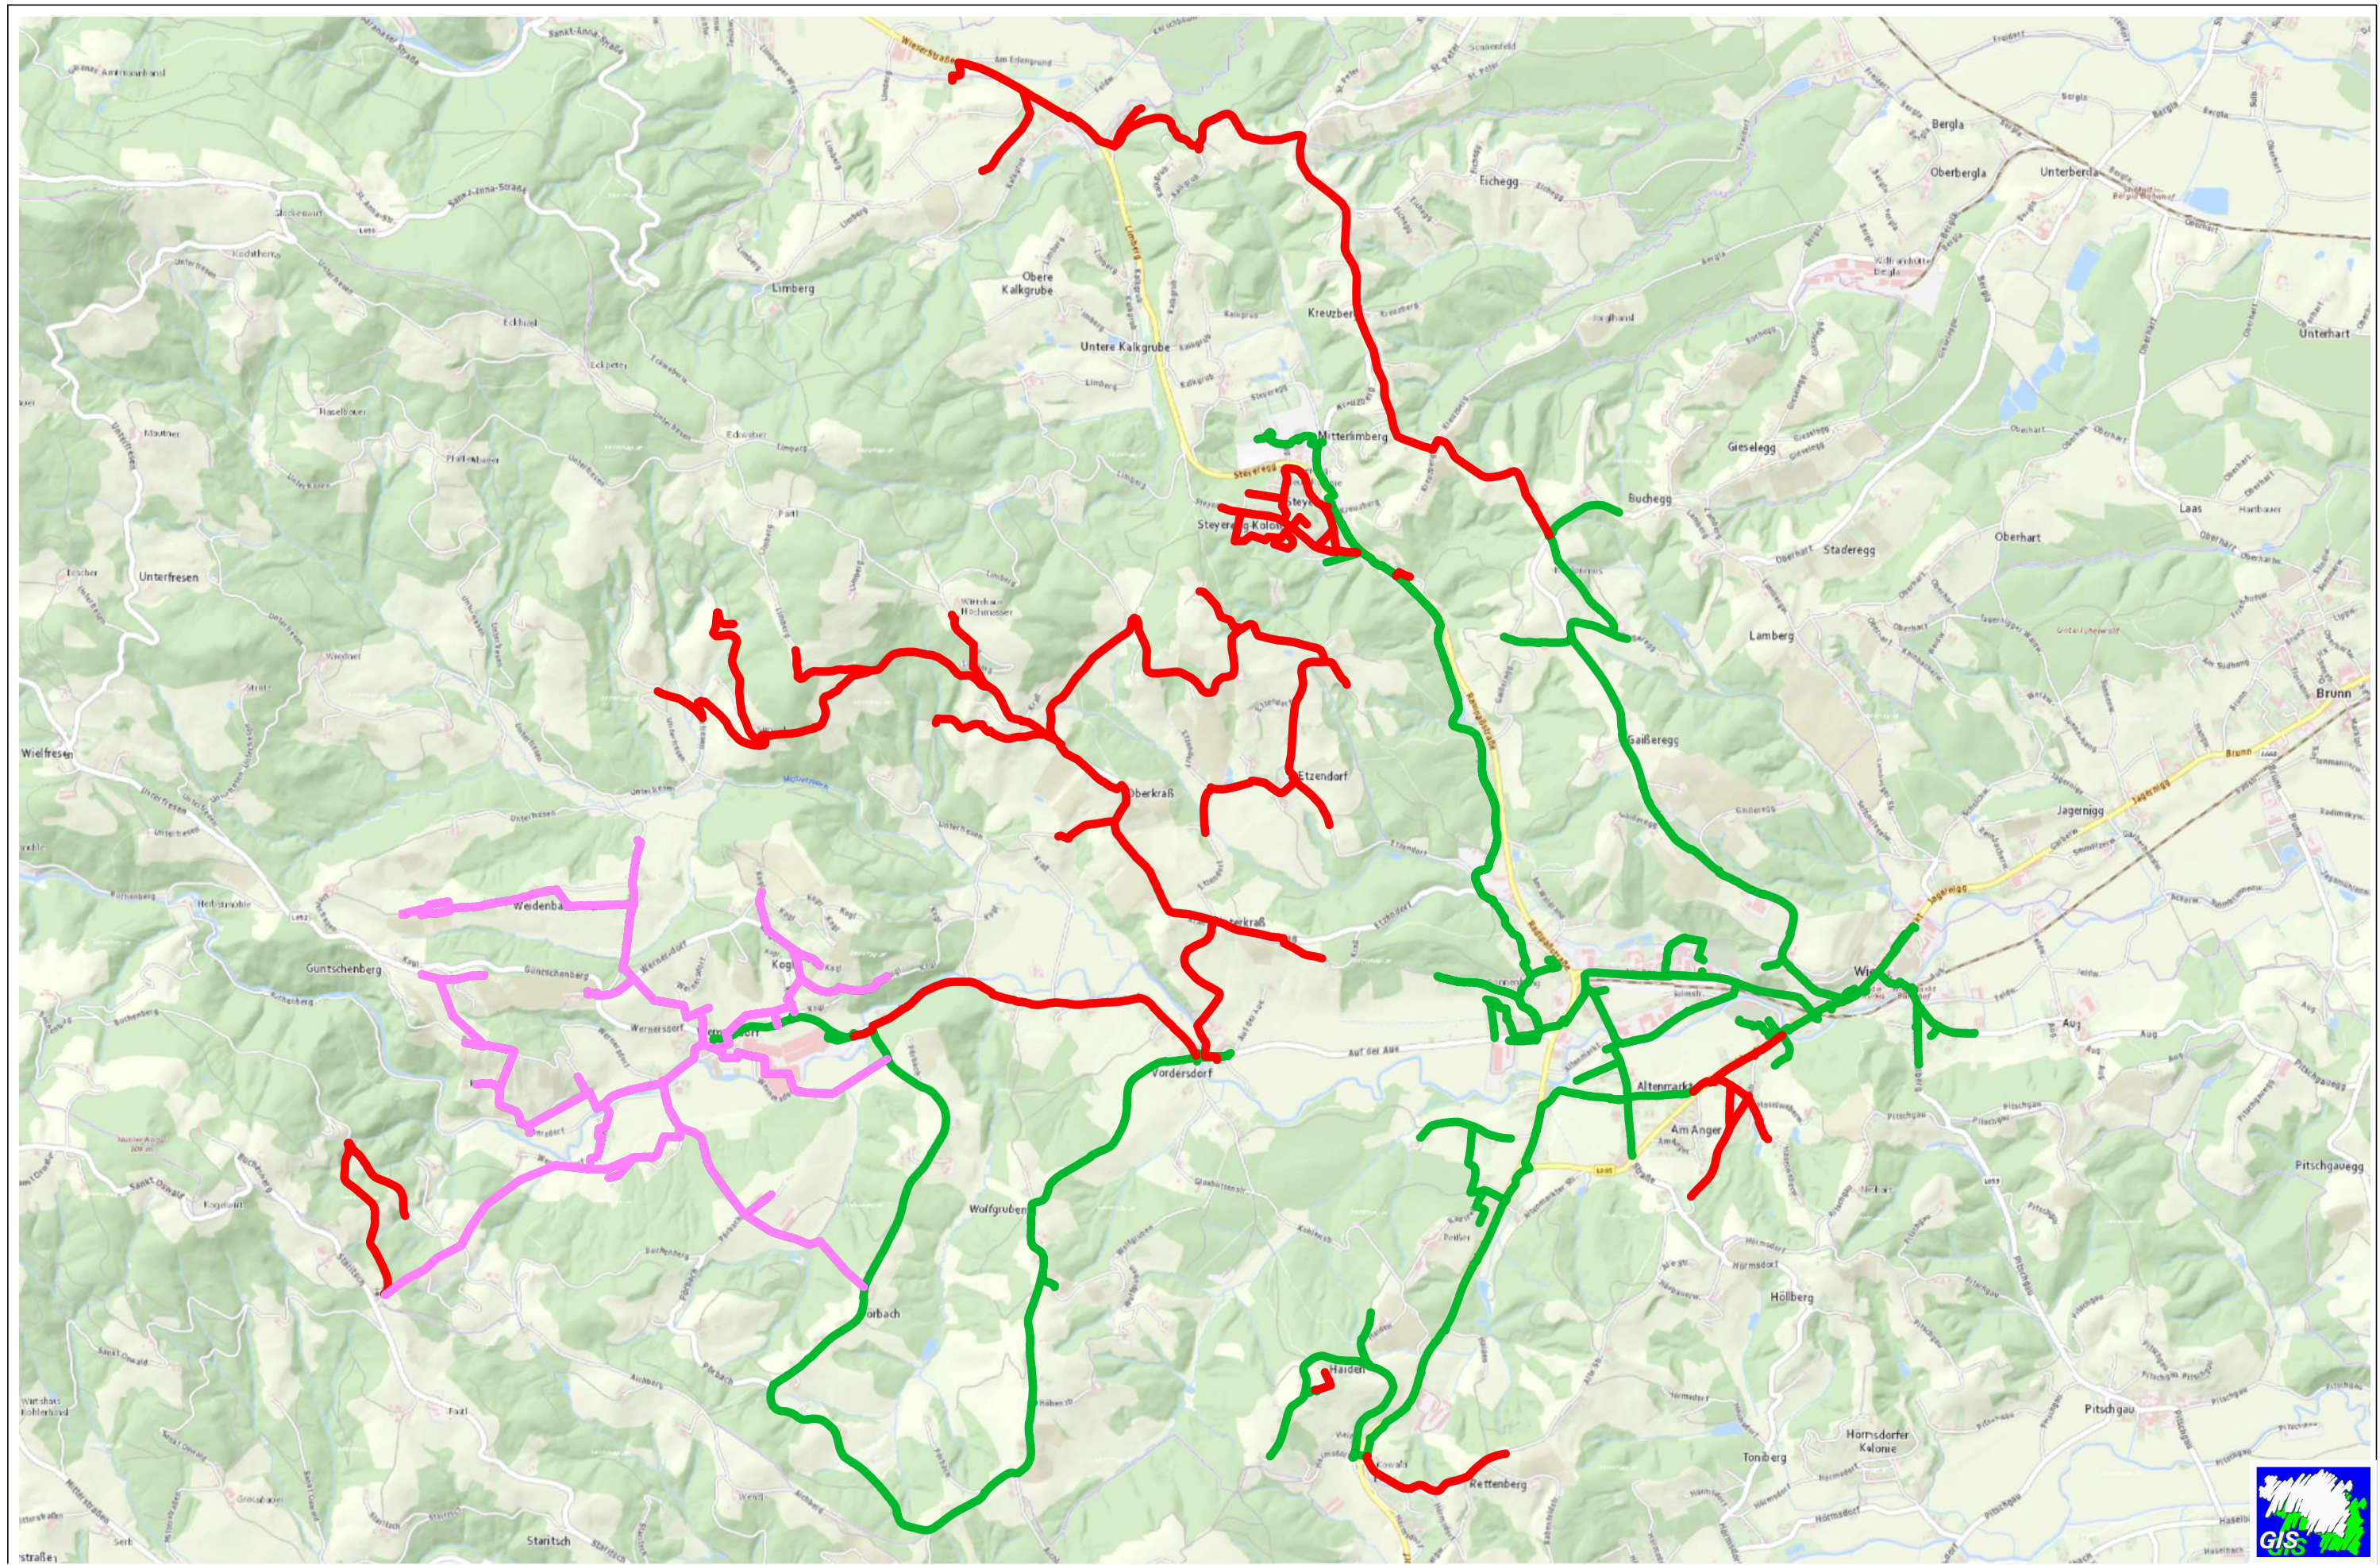

 Ausbau 2020-2021

 LWL in Betrieb
 TV-Netz für Internet

Büro Kolar
 8551 Wies, Oberer Markt 19

 

Marktgemeinde Wies

Ausbau Breitband

Maßstab: **1:25.000**

Gezeichnet: KK / Mai 2020

Projekt: 20-60351_LWL