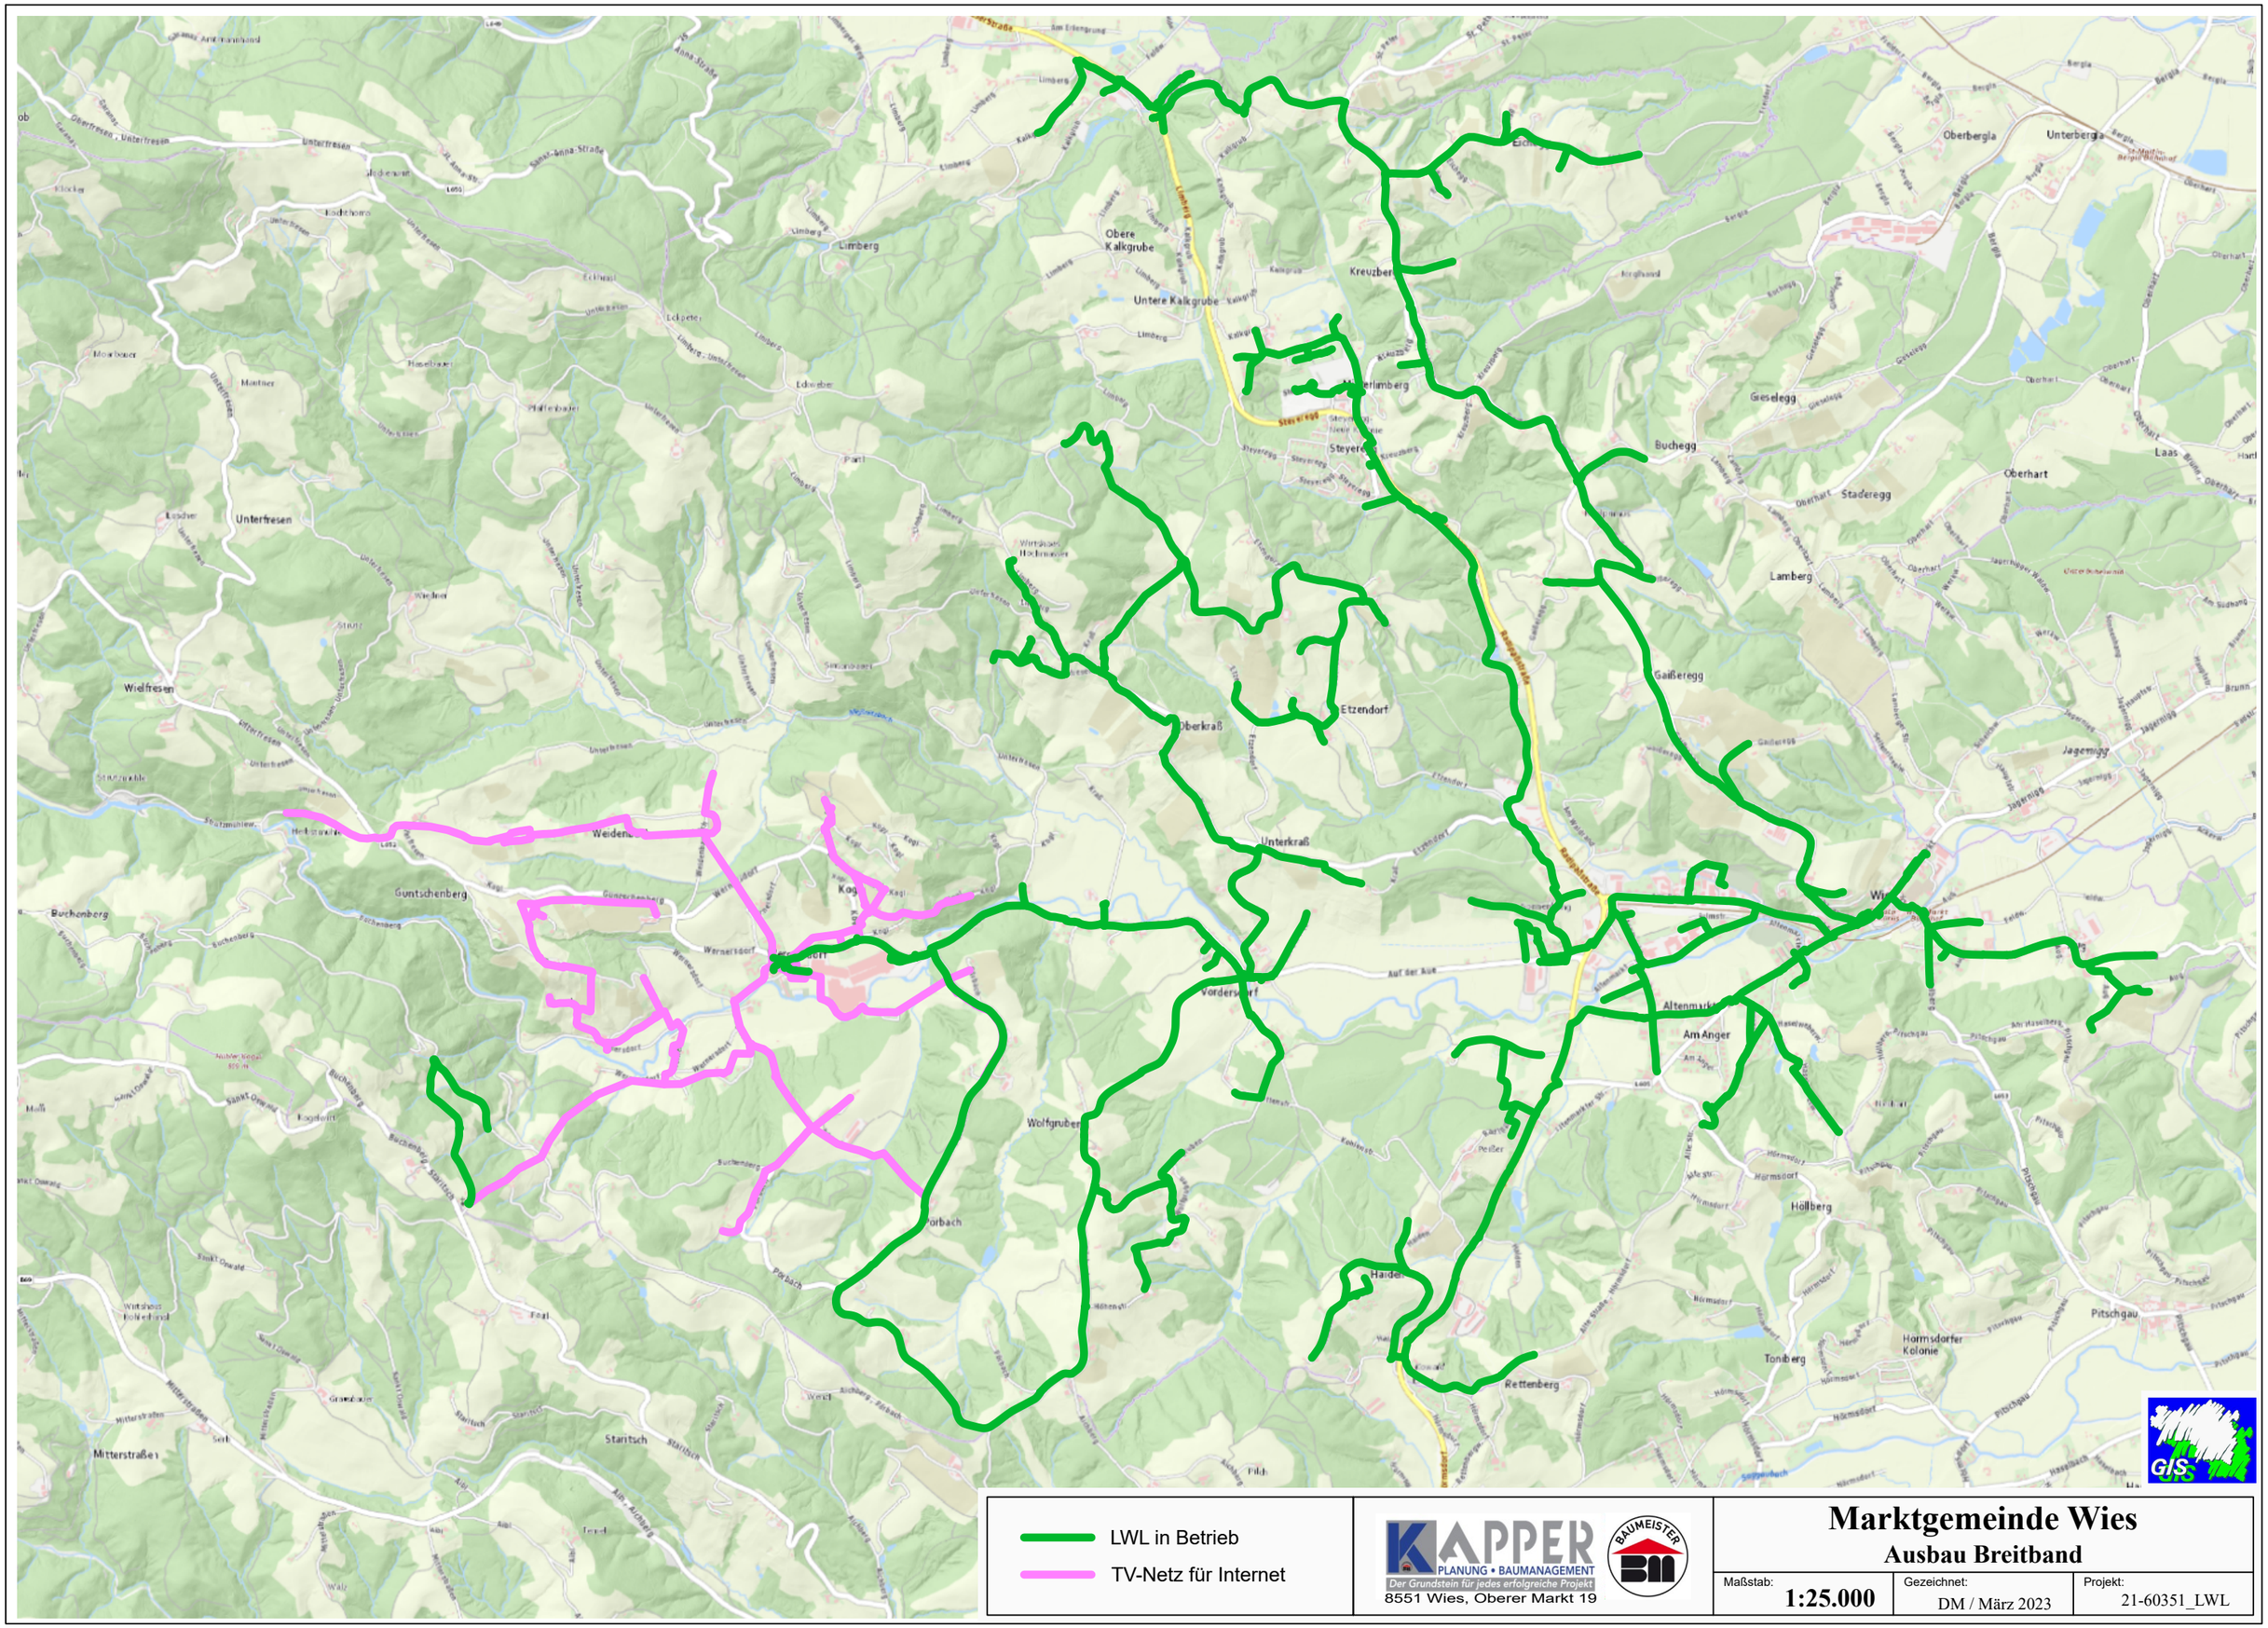

KAPPER PLANUNG • BAUMANAGEMENT
Der Grundstein für jedes erfolgreiche Projekt
8551 Wies, Oberer Markt 19

Marktgemeinde Wies

Ausbau Breitband

Maßstab:	Gezeichnet:	Projekt:
1:25.000	DM / März 2023	21-60351_LWL